


Raumplan KKG

Stand: 3.8.2020

N

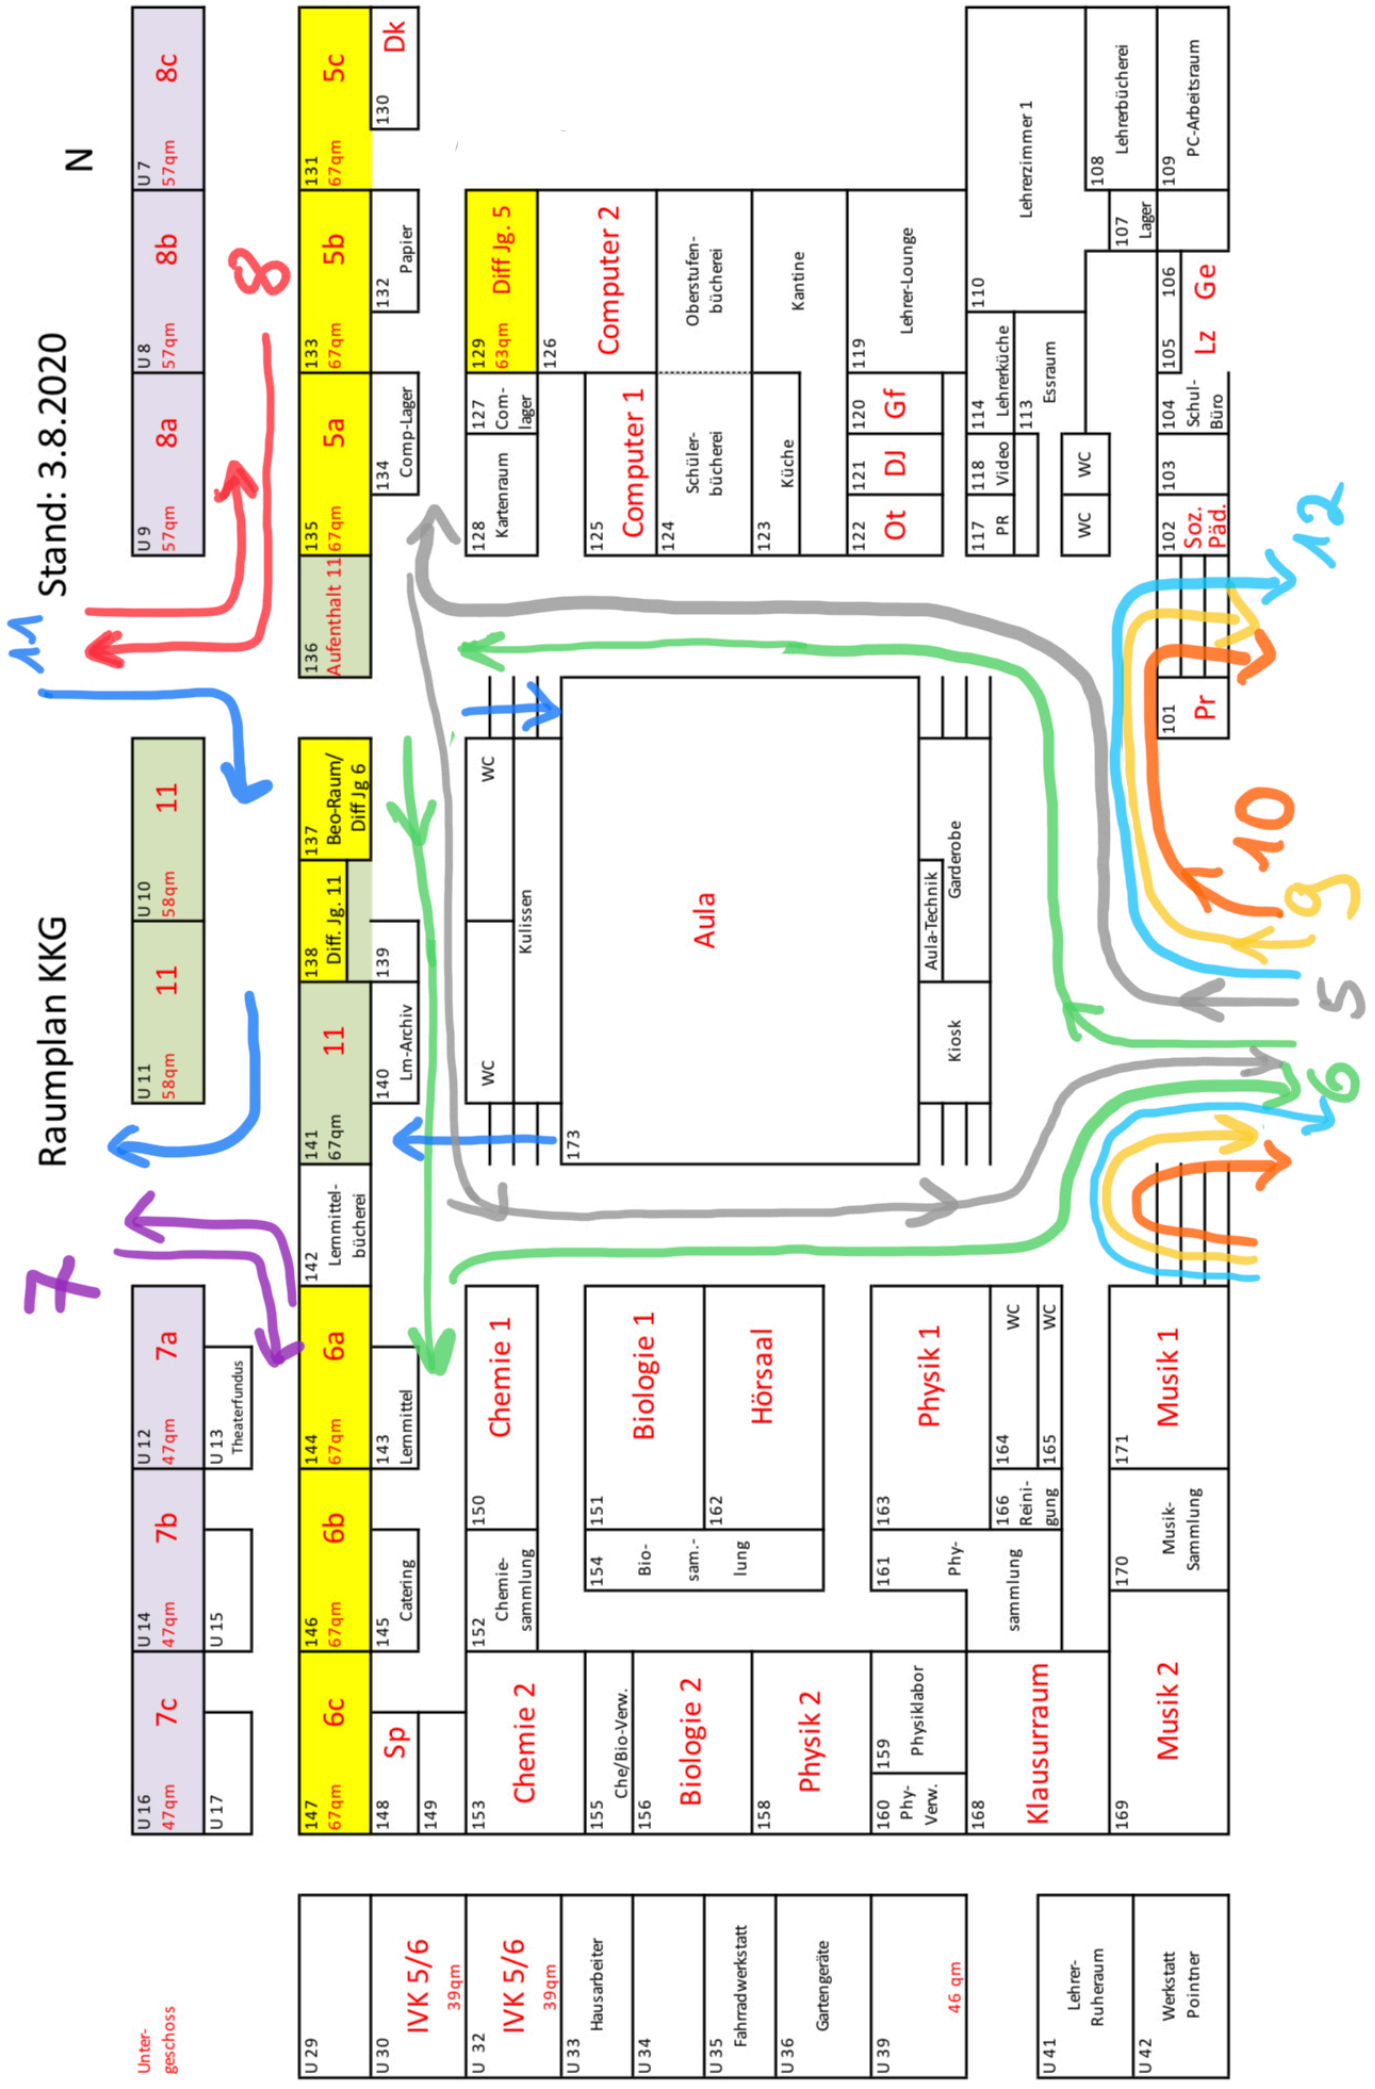

Untergeschoss

- U 29
- U 30 IVK 5/6 39qm
- U 32 IVK 5/6 39qm
- U 33 Hausarbeiter
- U 34
- U 35 Fahrradwerkstatt
- U 36 Gartengeräte
- U 39 46 qm
- U 41 Lehrer-Ruheraum
- U 42 Werkstatt Pointer

- U 101 Pr
- U 102 Soz. Päd.
- U 103 Schul-Büro
- U 104
- U 105
- U 106 LZ Ge
- U 107 Lager
- U 108 Lehrerbücherei
- U 109 PC-Arbeitsraum